élec.

COMMUNE DE HOLLERICH SECTION-D- DE CESSANGE.

Lieudit: "KOHLENBERG"

ECHELLE 1:500

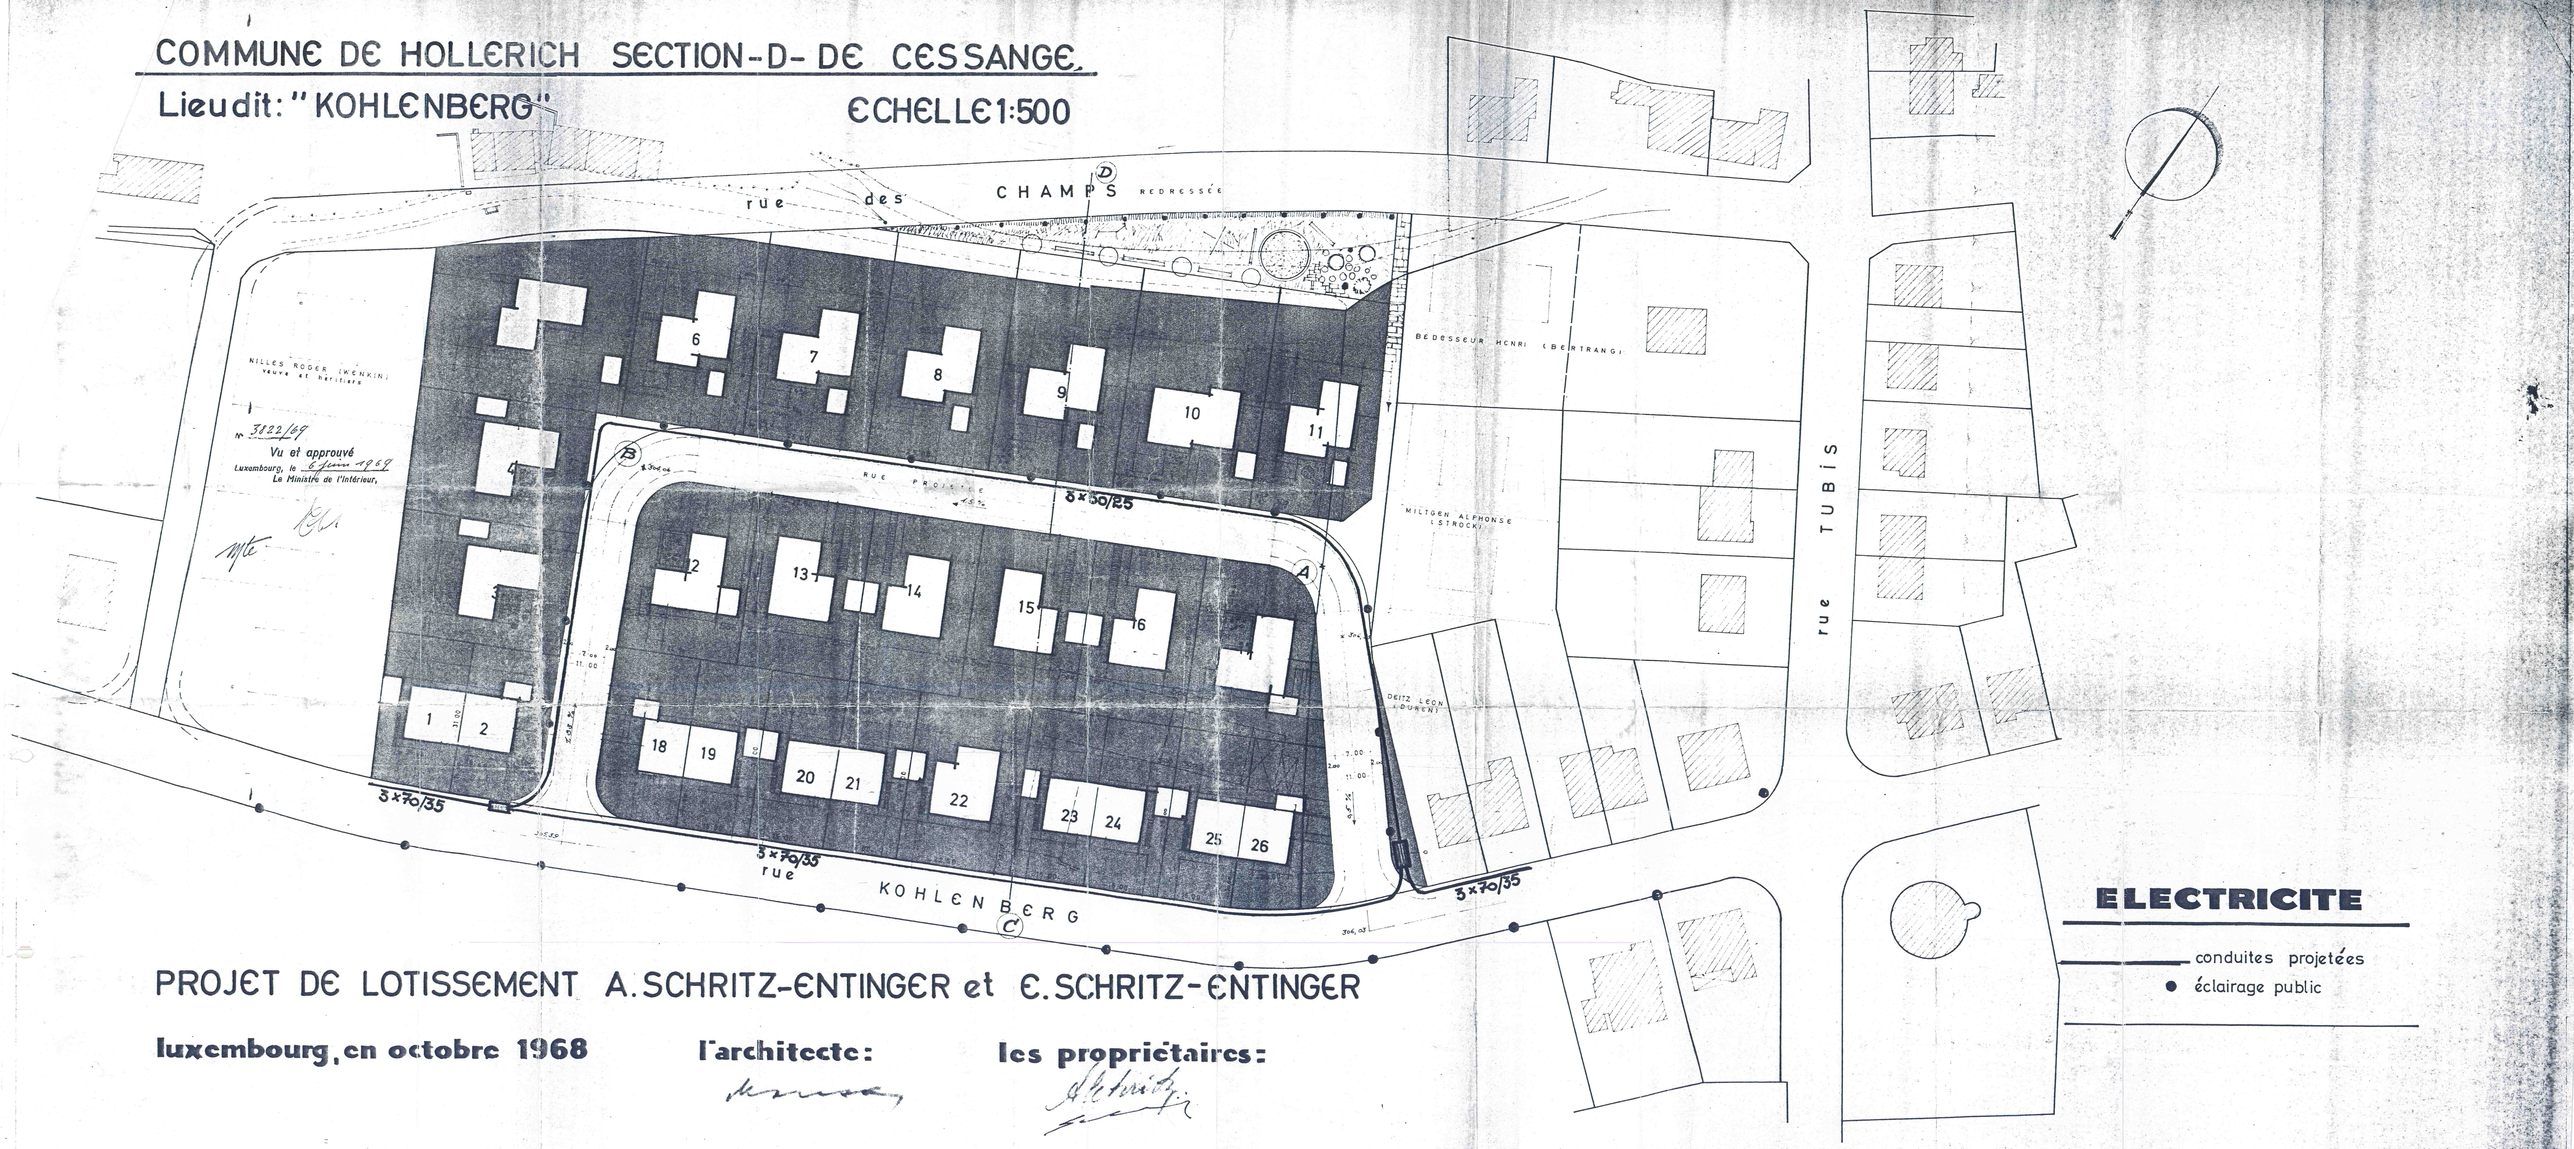

PROJET DE LOTISSEMENT A. SCHRITZ-ENTINGER et E. SCHRITZ-ENTINGER

luxembourg, en octobre 1968

l'architecte:

les propriétaires:

ELECTRICITE

conduites projetées

● éclairage public

DRESSÉ SUR UN FOND DE PLAN LEVÉ PAR M. BAROFFIO ING-GÉOMÈTRE DE LA VILLE ET DRESSÉ PAR M. WITRY COND.-INSP. [10753] LOTISSEMENT ACTUEL PAR M. LE GÉOMÈTRE R. SCHWARTZ