




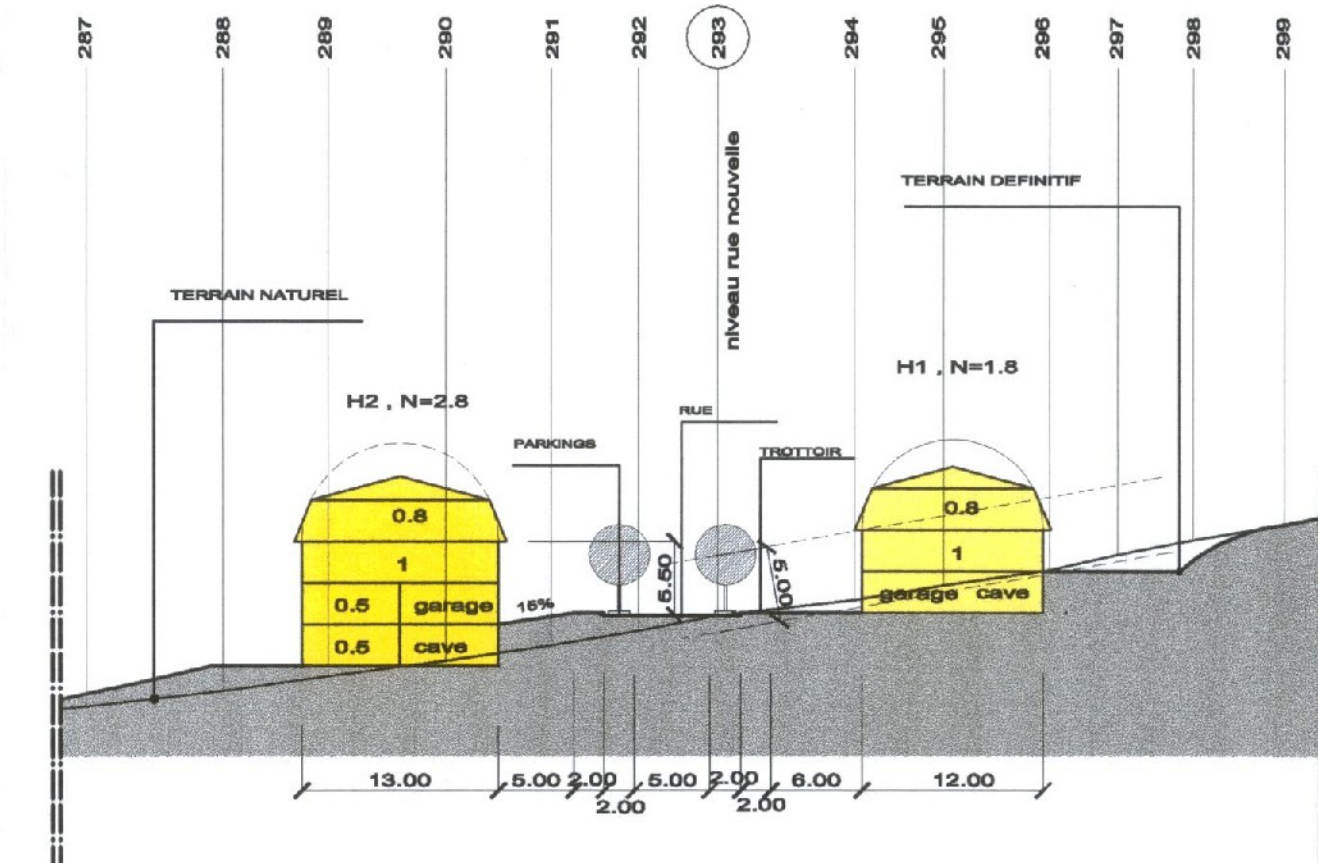


COUPE A - A

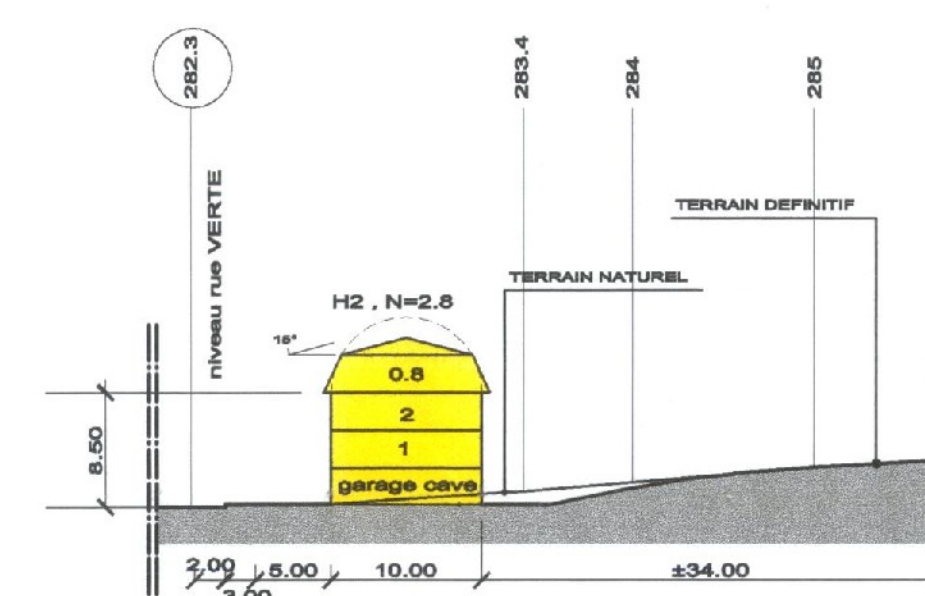

COUPE B - B

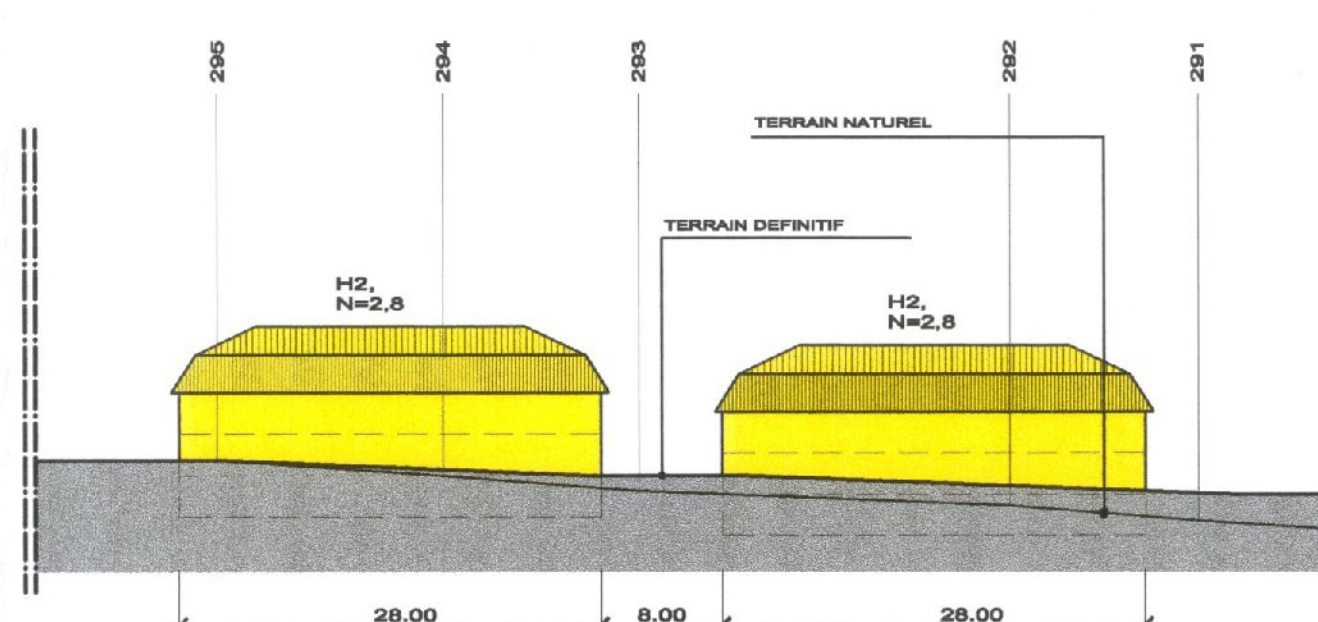

COUPE C - C

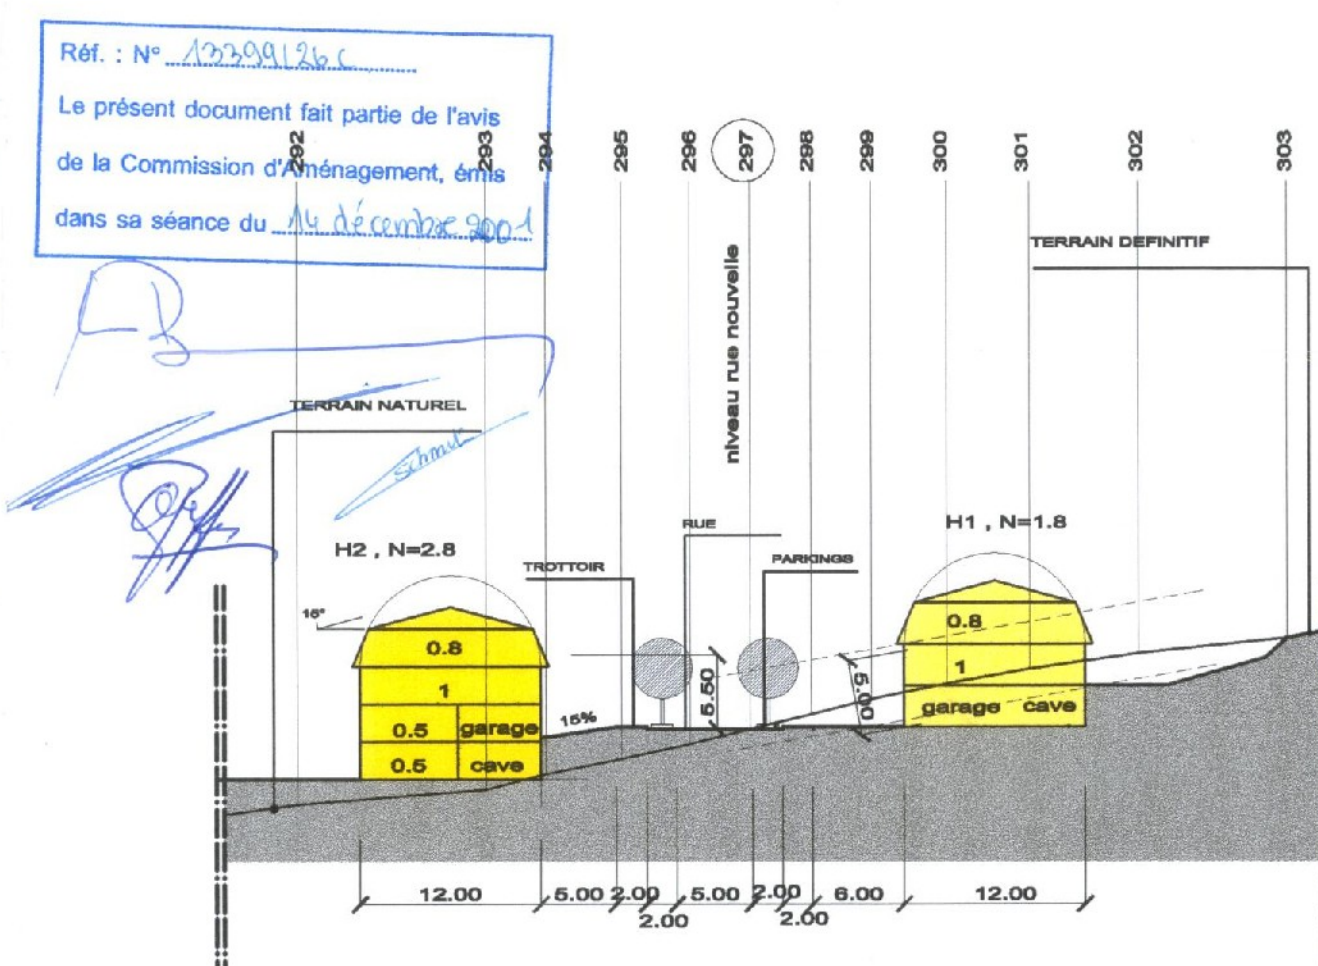

COUPE D - D

Ref. : N° 100001/2001
Le présent document fait partie de l'avis
de la Commission d'Aménagement, émis
dans sa séance du 14 décembre 2001.



VILLE DE LUXEMBOURG
12 SEP. 2001
URBANISME-PDB

LEGENDE

- zone verte
- trottoir
- nouvelle rue
- extension cimetière
- bâtiment type H1
- bâtiment type H2
- canalisation définitive
- canalisation provisoire

f	LEREDE	17/05/01	MISE A JOUR
e	LEREDE	21/02/01	MISE A JOUR COUPES
d	RACER	18/09/2000	MISE A JOUR GENERALE
c	LEREDE	15/09/2000	MISE A JOUR CARTELOU
b	LEREDE	14/10/99	MISE A JOUR BECHLER
a	LEREDE	16/09/99	MISE A JOUR
INDICE	DESSINE	DATE	MODIFICATION

PROJET: LOTISSEMENT KOHLENBERG
SITUATION: LUXEMBOURG - KOHLENBERG
OBJET: PLAN PARTICULIER D'AMENAGEMENT - COUPES

MAITRE D'OUVRAGE: CONSORTS J. BOUREL & J.-M. KONTZ
LUXEMBOURG

DESSINE: A. LERED
DATE: 28/09/98
ECHELLE: 1/500

CHRISTIAN KLEIN
Architecte
R. MULLER
Architecte

9802.001 f

KLEIN+MULLER
SARL, D'ARCHITECTURE ET D'URBANISME

L'Etat Paul Hertz
L-000 LUXEMBOURG
Tél : 460000
Fax : 460000