



S. N. H. B. M. — PLAN D'AMENAGEMENT PARTIEL LUXEMBOURG - CENTS

SURFACE TERRAIN NET				EXPLOITATION DES TERRAINS S.N.H.M			
PATE	S.N.H.S.M.	PRIVES	TOTAL	SURFACE BATIE	SURFACE D'ETAGE	CU	CES
Nr	m2	m2	m2	m2	m2	= SE ST	= SB ST
1	14 463	-	14 463	1 722	8 668	0,60	0,11
2	16 005	-	16 005	2 457	4 914	0,31	0,15
3	6 723	-	6 723	1 260	2 520	0,37	0,19
4	1 360	-	1 360	252	504	0,37	0,16
5	1 719	-	1 716	378	756	0,44	0,22
6	1 590	-	1 590	378	756	0,47	0,24
7	1 664	-	1 664	378	756	0,45	0,23
10	3 397	-	3 397	756	1 512	0,44	0,22
10	6 945	-	6 945	1 223	2 546	0,38	0,19
10	3 663	-	3 663	756	1 512	0,41	0,20
11	1 508	-	1 508	378	756	0,50	0,25
12	1 560	-	1 560	378	756	0,48	0,24
13	8 338	-	8 338	1 260	2 520	0,30	0,15
14	6 592	-	6 592	1 071	2 142	0,32	0,16
15	6 662	-	6 662	1 512	3 024	0,35	0,17
16	2 761	823	3 604	567	1 134	0,31	0,16
17	1 764	460	2 232	315	630	0,26	0,14
18	2 107	468	2 575		630	0,24	0,12
19	1 767	-	1 767				
20	2 166	-	2 166				
21	552	-	552				
22	1 307	-	1 307				
23	2 052	-	2 052				
a	-	11 966	11 966				
b	1 034	6 570	7 604				
c	-	10 841	10 841				
d	-	17 682	17 682				
e	-	3 441	3 441				
f	-	5 742	5 742				
g	527	9 305	10 432				
h	-	3 693	3 693				
i	903	10 413	11 396				
j	-	17 461	17 461				
TOTAL :	101 246	99 473	200 719				

UTILISATION DES SURFACES						
	SURFACE m ²	TOTAL %	TERRAINS m ²	S.N.H.B.N. %	TERRAINS m ²	PRIVES %
<u>SURFACE ROUTE</u>	274 613	100%	143 000	100 %	131 613	100 %
<u>VOIES PUBLIQUES</u>						
VOIRIE	21 105	7,60	11 011	7,70	10 094	7,67
PARKINGS	9 171	3,34	6 365	4,46	2 780	2,12
TROTTOIRS	10 288	3,74	5 634	3,30	4 574	3,47
CHEMINS DE DESSERTE	3 071	1,12	2 597	1,82	474	0,36
TOTAL :	43 615	15,80	25 007	17,96	17 928	13,62
<u>VERGURE PUBLIQUE</u>						
CHEMINS PEDESTRES	1 946	0,71	1 732	1,21	214	0,16
SURFACES VERTES	6 502	2,37	5 071	3,55	1 431	1,09
PLACES DE JEUX	3 031	1,10	1 900	1,33	1 131	0,86
TOTAL :	11 479	4,10	8 703	6,09	2 776	2,11
<u>SURFACES NETTES</u>						
HABITATIONS	200 719	73,10	101 246	70,80	99 473	75,58
COMMERCE	1 960	0,72	1 980	1,38	-	-
<u>EQUIPEMENT SOCIAL</u>						
ECOLIS GARDIENNES	5 300	1,96	5 390	3,77	-	-
CENTRE CULTUREL (ECOLE & EGLISE)	11 436	4,16	-	-	11 436	0,89
TOTAL :	219 525	79,94	108 616	75,95	110 909	84,27

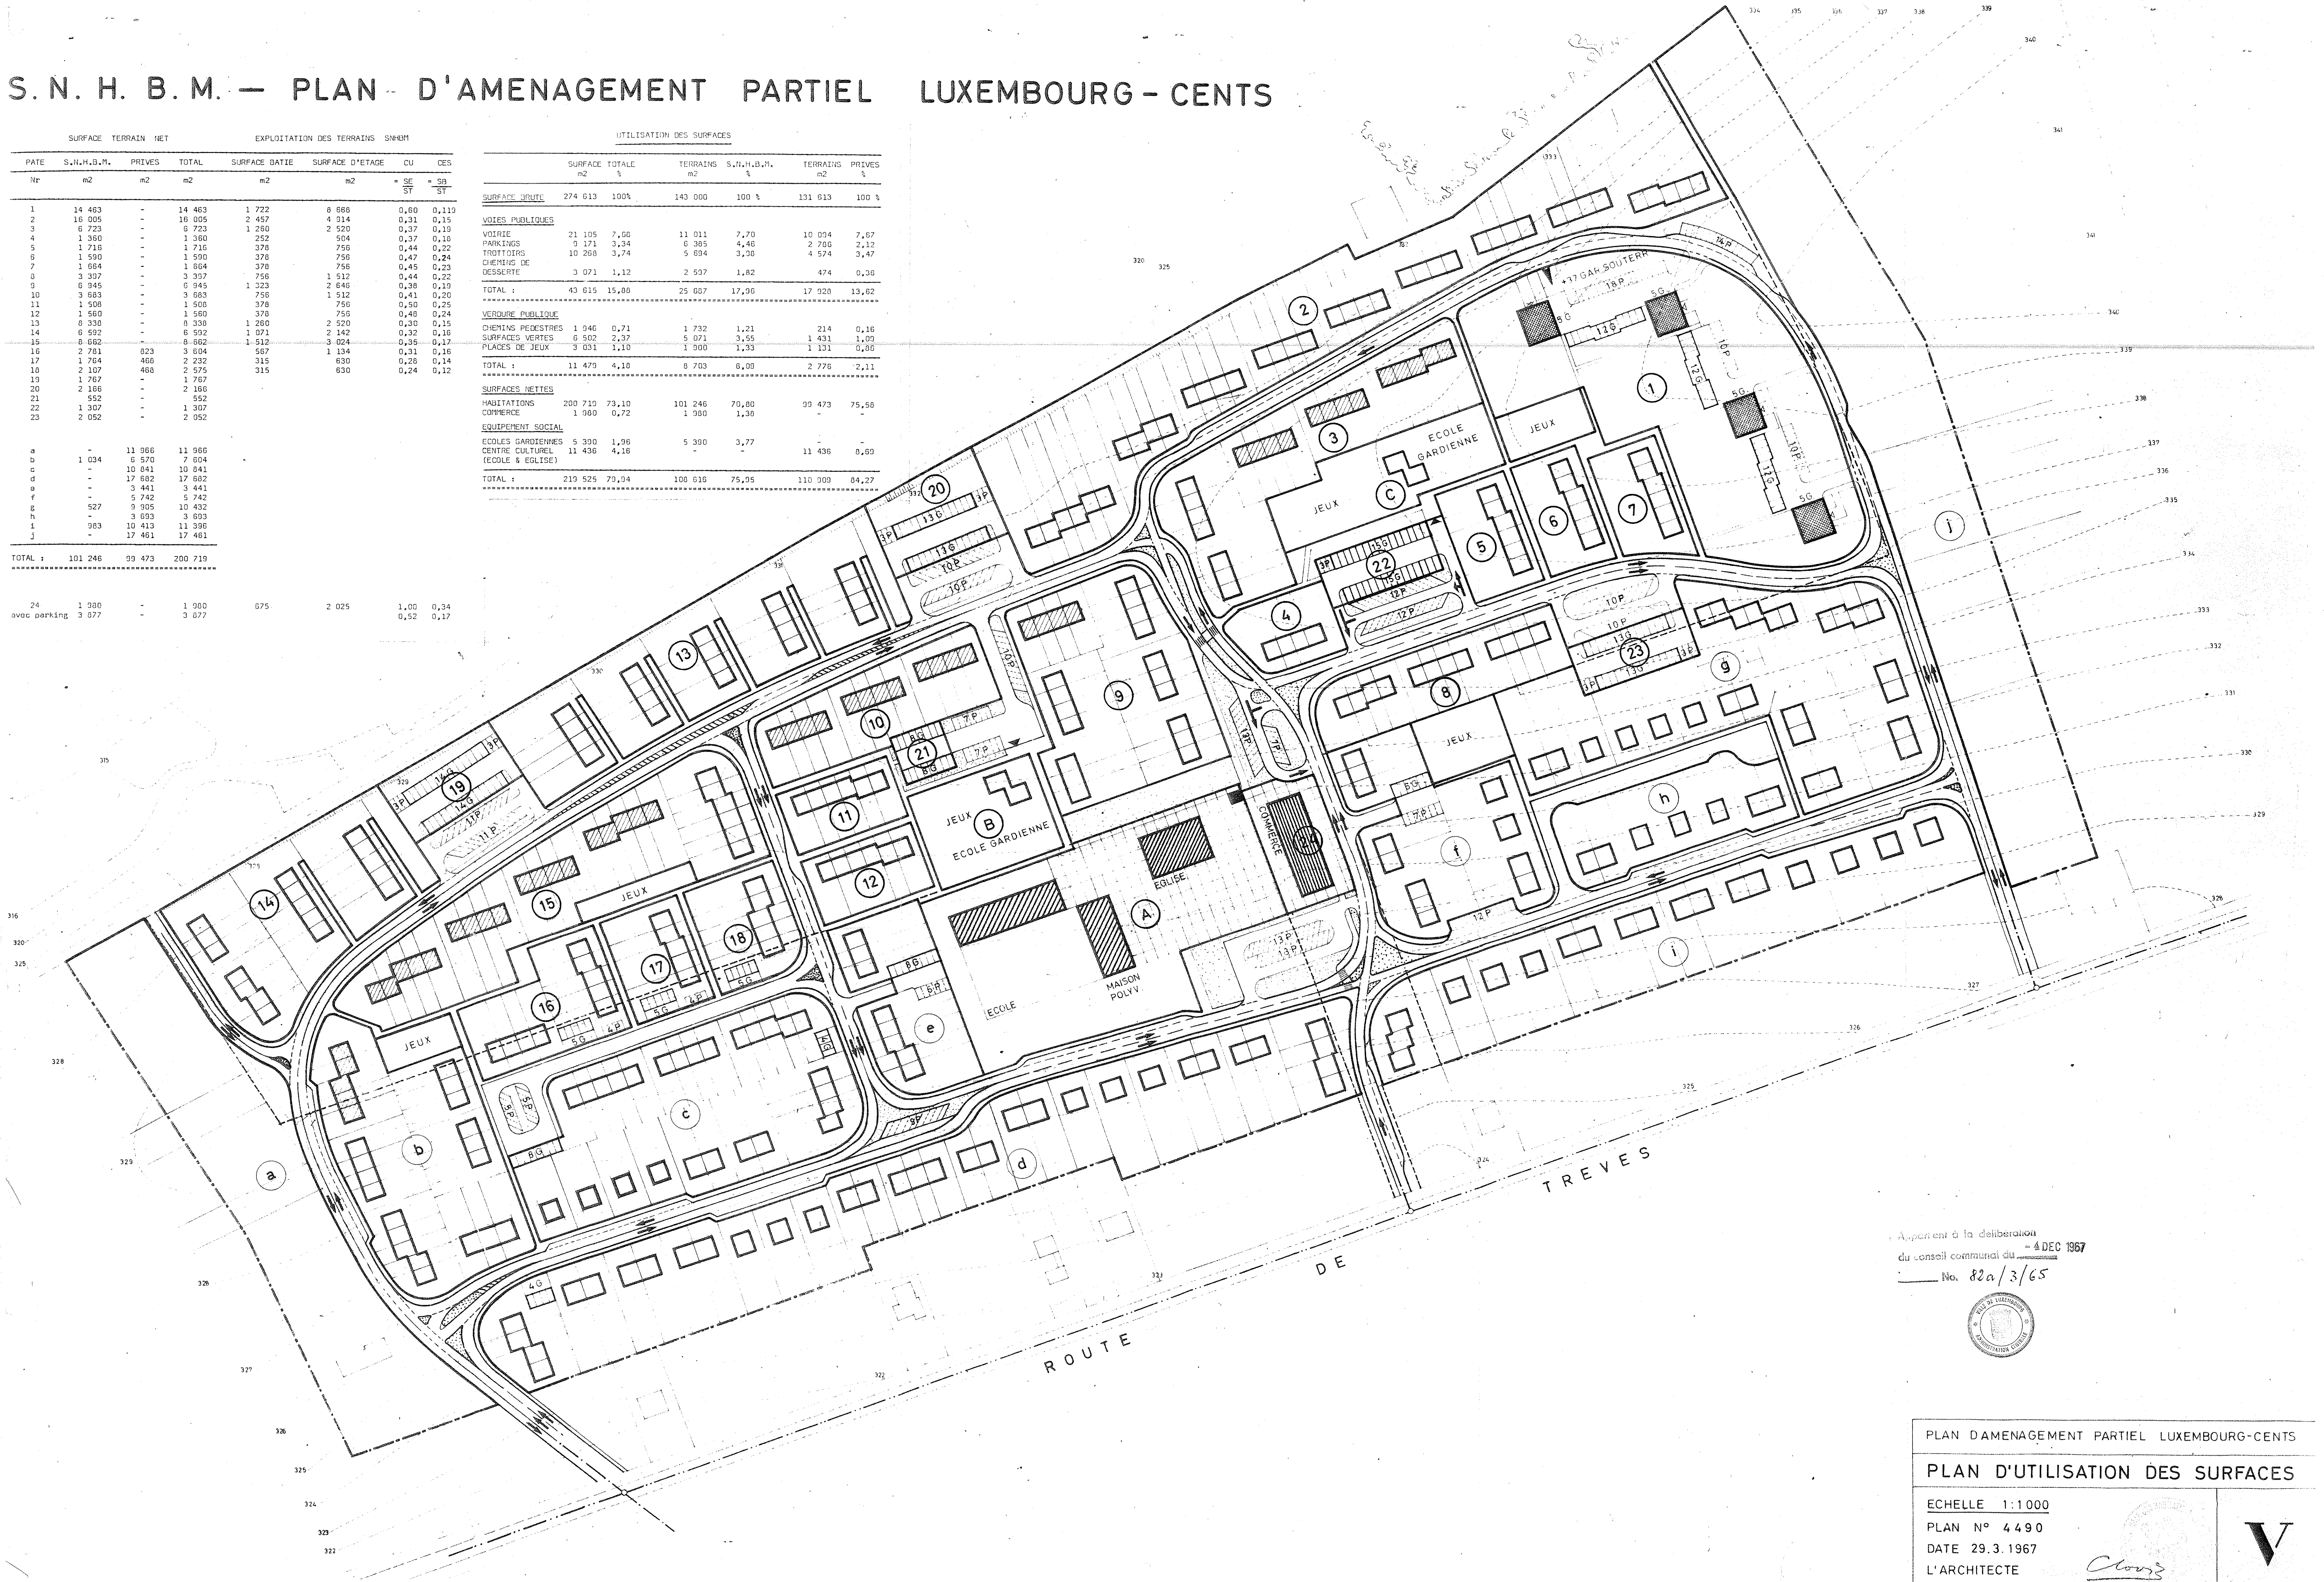

Appartient à la délibération
du conseil communal du 4 DEC 1967
No. 82a/3/65

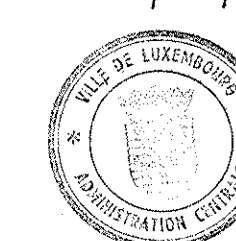

PLAN DAMENAGEMENT PARTIEL LUXEMBOURG-CENTS

PLAN D'UTILISATION DES SURFACES

ECHELLE 1:1 000

PLAN N° 4490

DATE 29.3.1967

L'ARCHITECTE

V