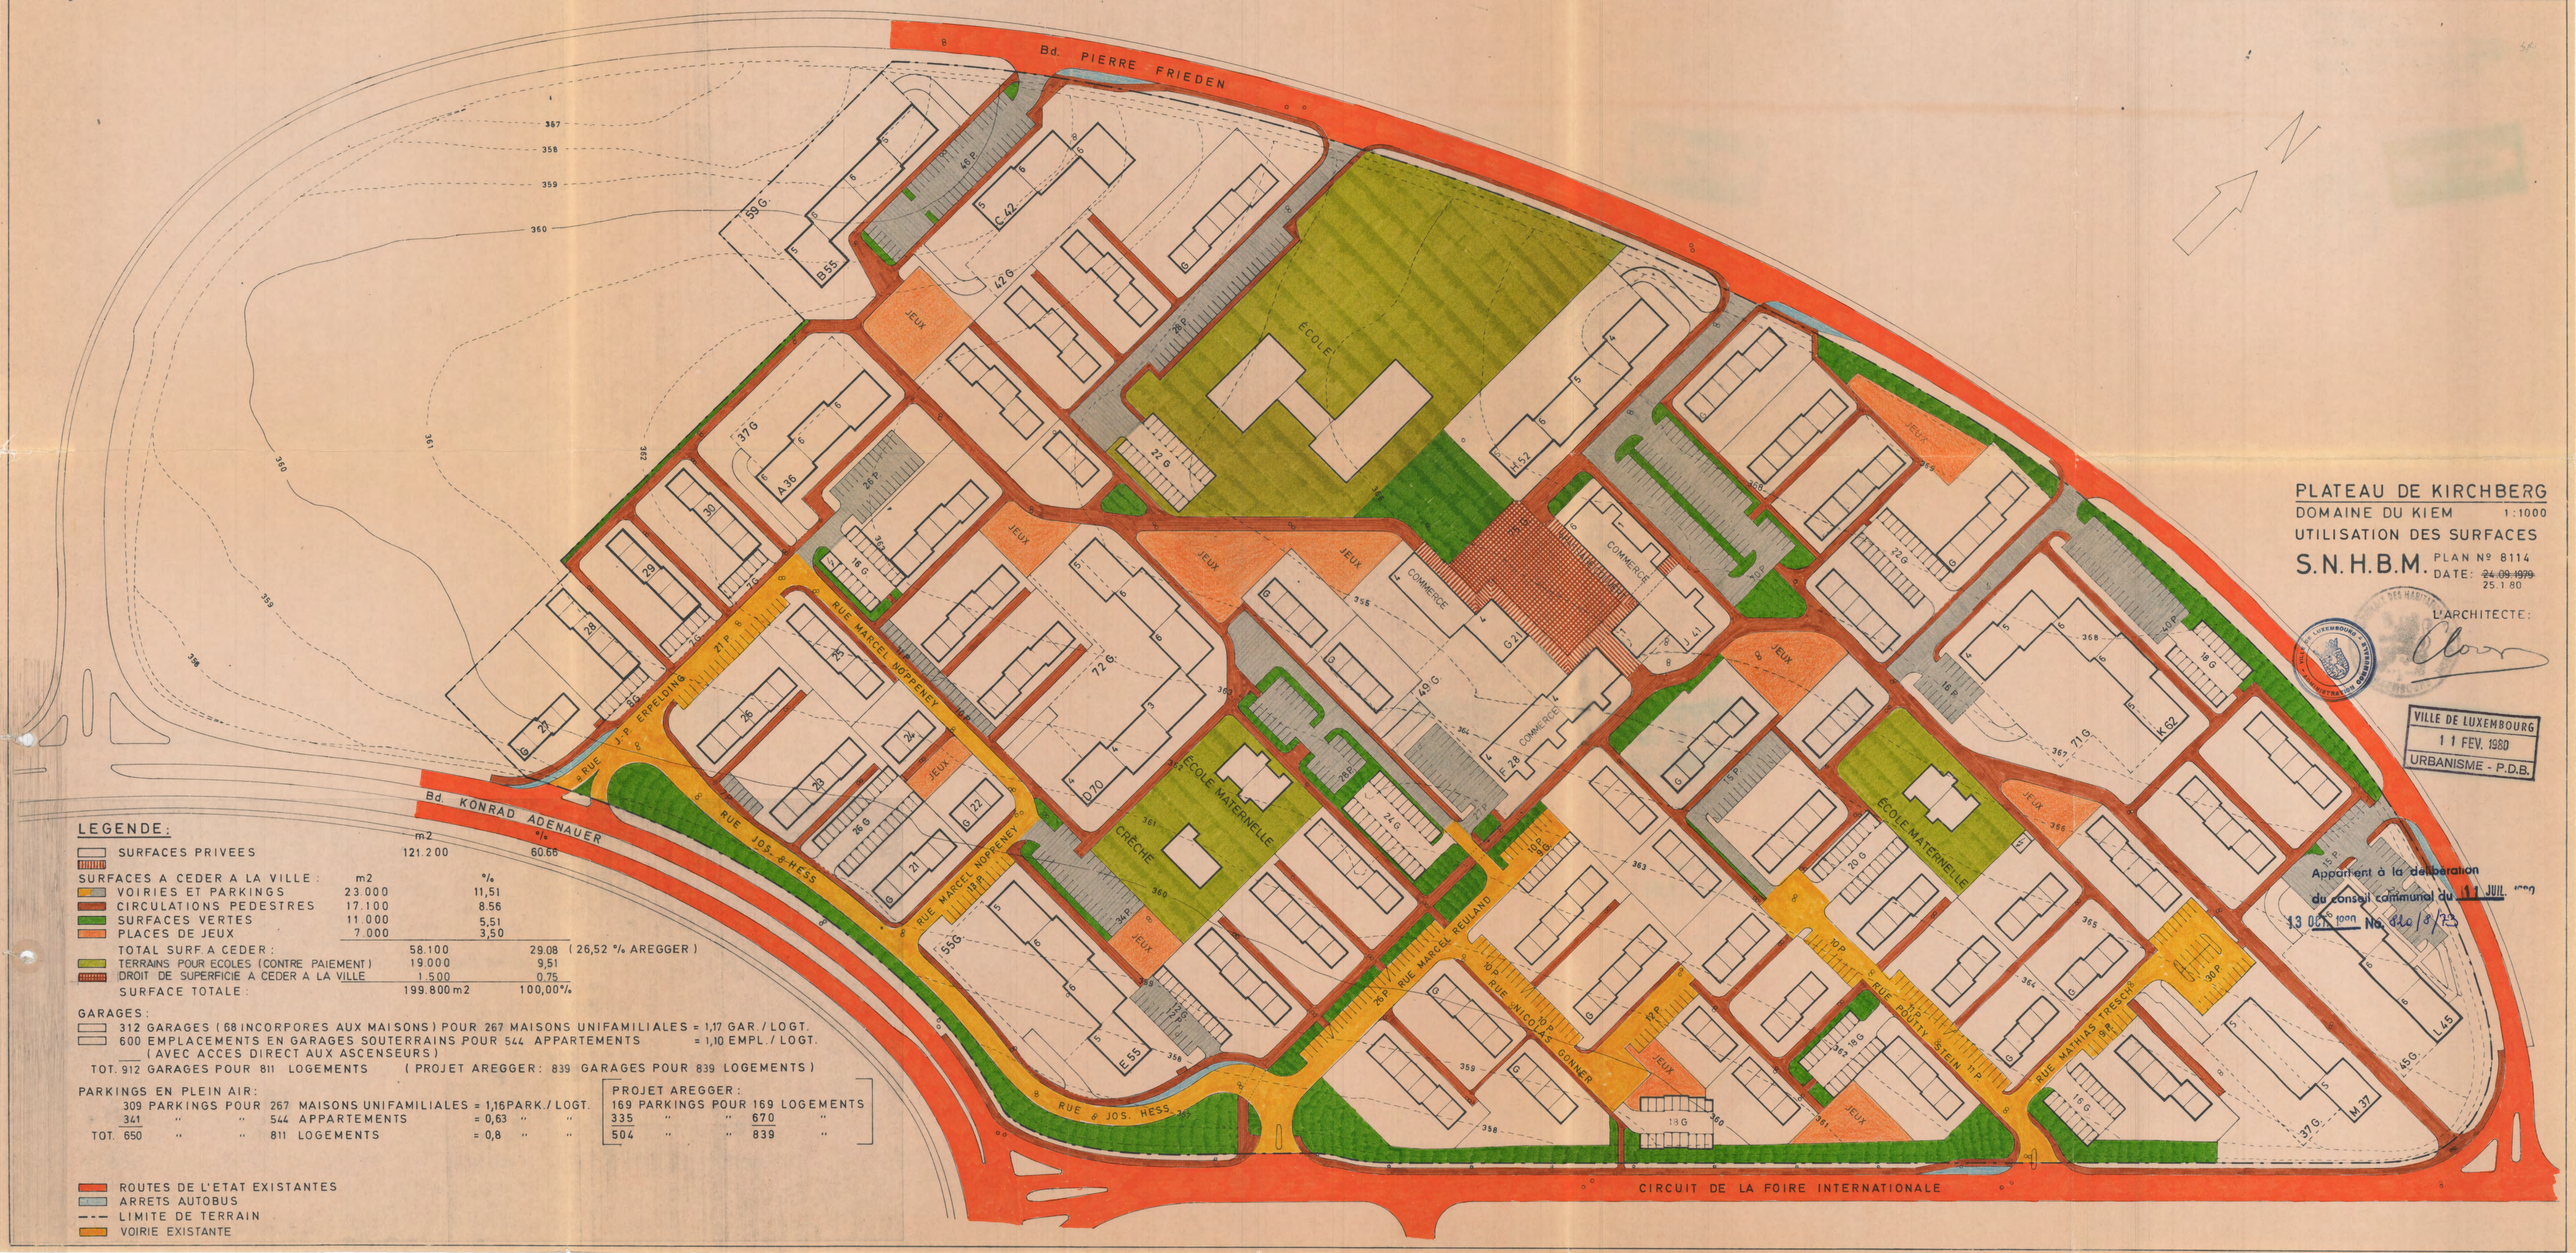

LEGENDE:

	m2	%
SURFACES PRIVEES	121.200	60.66
SURFACES A CEDER A LA VILLE :		
VOIRIES ET PARKINGS	23.000	11,51
CIRCULATIONS PEDESTRES	17.100	8.56
SURFACES VERTES	11.000	5,51
PLACES DE JEUX	7.000	3,50
TOTAL SURF. A CEDER :	58.100	29.08 (26,52 % AREGGER)
TERRAINS POUR ECOLES (CONTRE PAIEMENT)	19.000	9,51
DROIT DE SUPERFICIE A CEDER A LA VILLE	1.500	0.75
SURFACE TOTALE :	199.800 m2	100,00 %

GARAGES :

312 GARAGES (68 INCORPORES AUX MAISONS) POUR 267 MAISONS UNIFAMILIALES = 1,17 GAR. / LOGT.

600 EMPLACEMENTS EN GARAGES SOUTERRAINS POUR 544 APPARTEMENTS = 1,10 EMPL. / LOGT.
(AVEC ACCES DIRECT AUX ASCENSEURS)

TOT. 912 GARAGES POUR 811 LOGEMENTS (PROJET AREGGER : 839 GARAGES POUR 839 LOGEMENTS)

PARKINGS EN PLEIN AIR :

309 PARKINGS POUR 267 MAISONS UNIFAMILIALES = 1,16 PARK. / LOGT.
341 " " 544 APPARTEMENTS = 0,63 " "
TOT. 650 " " 811 LOGEMENTS = 0,8 " "

PROJET AREGGER :
169 PARKINGS POUR 169 LOGEMENTS
335 " " 670 "
504 " " 839 "

ROUTES DE L'ETAT EXISTANTES
ARRETS AUTOBUS
LIMITE DE TERRAIN
VOIRIE EXISTANTE